


СХЕМА РАСПОЛОЖЕНИЯ ЗЕМЕЛЬНОГО УЧАСТКА К АКТУ ВЫБОРА № 69

Вариант 1. Местоположение: : край Камчатский, район Елизовский, город Елизово.

Разрешенное использование: для строительства подстанции ПС 35/10 кВА.

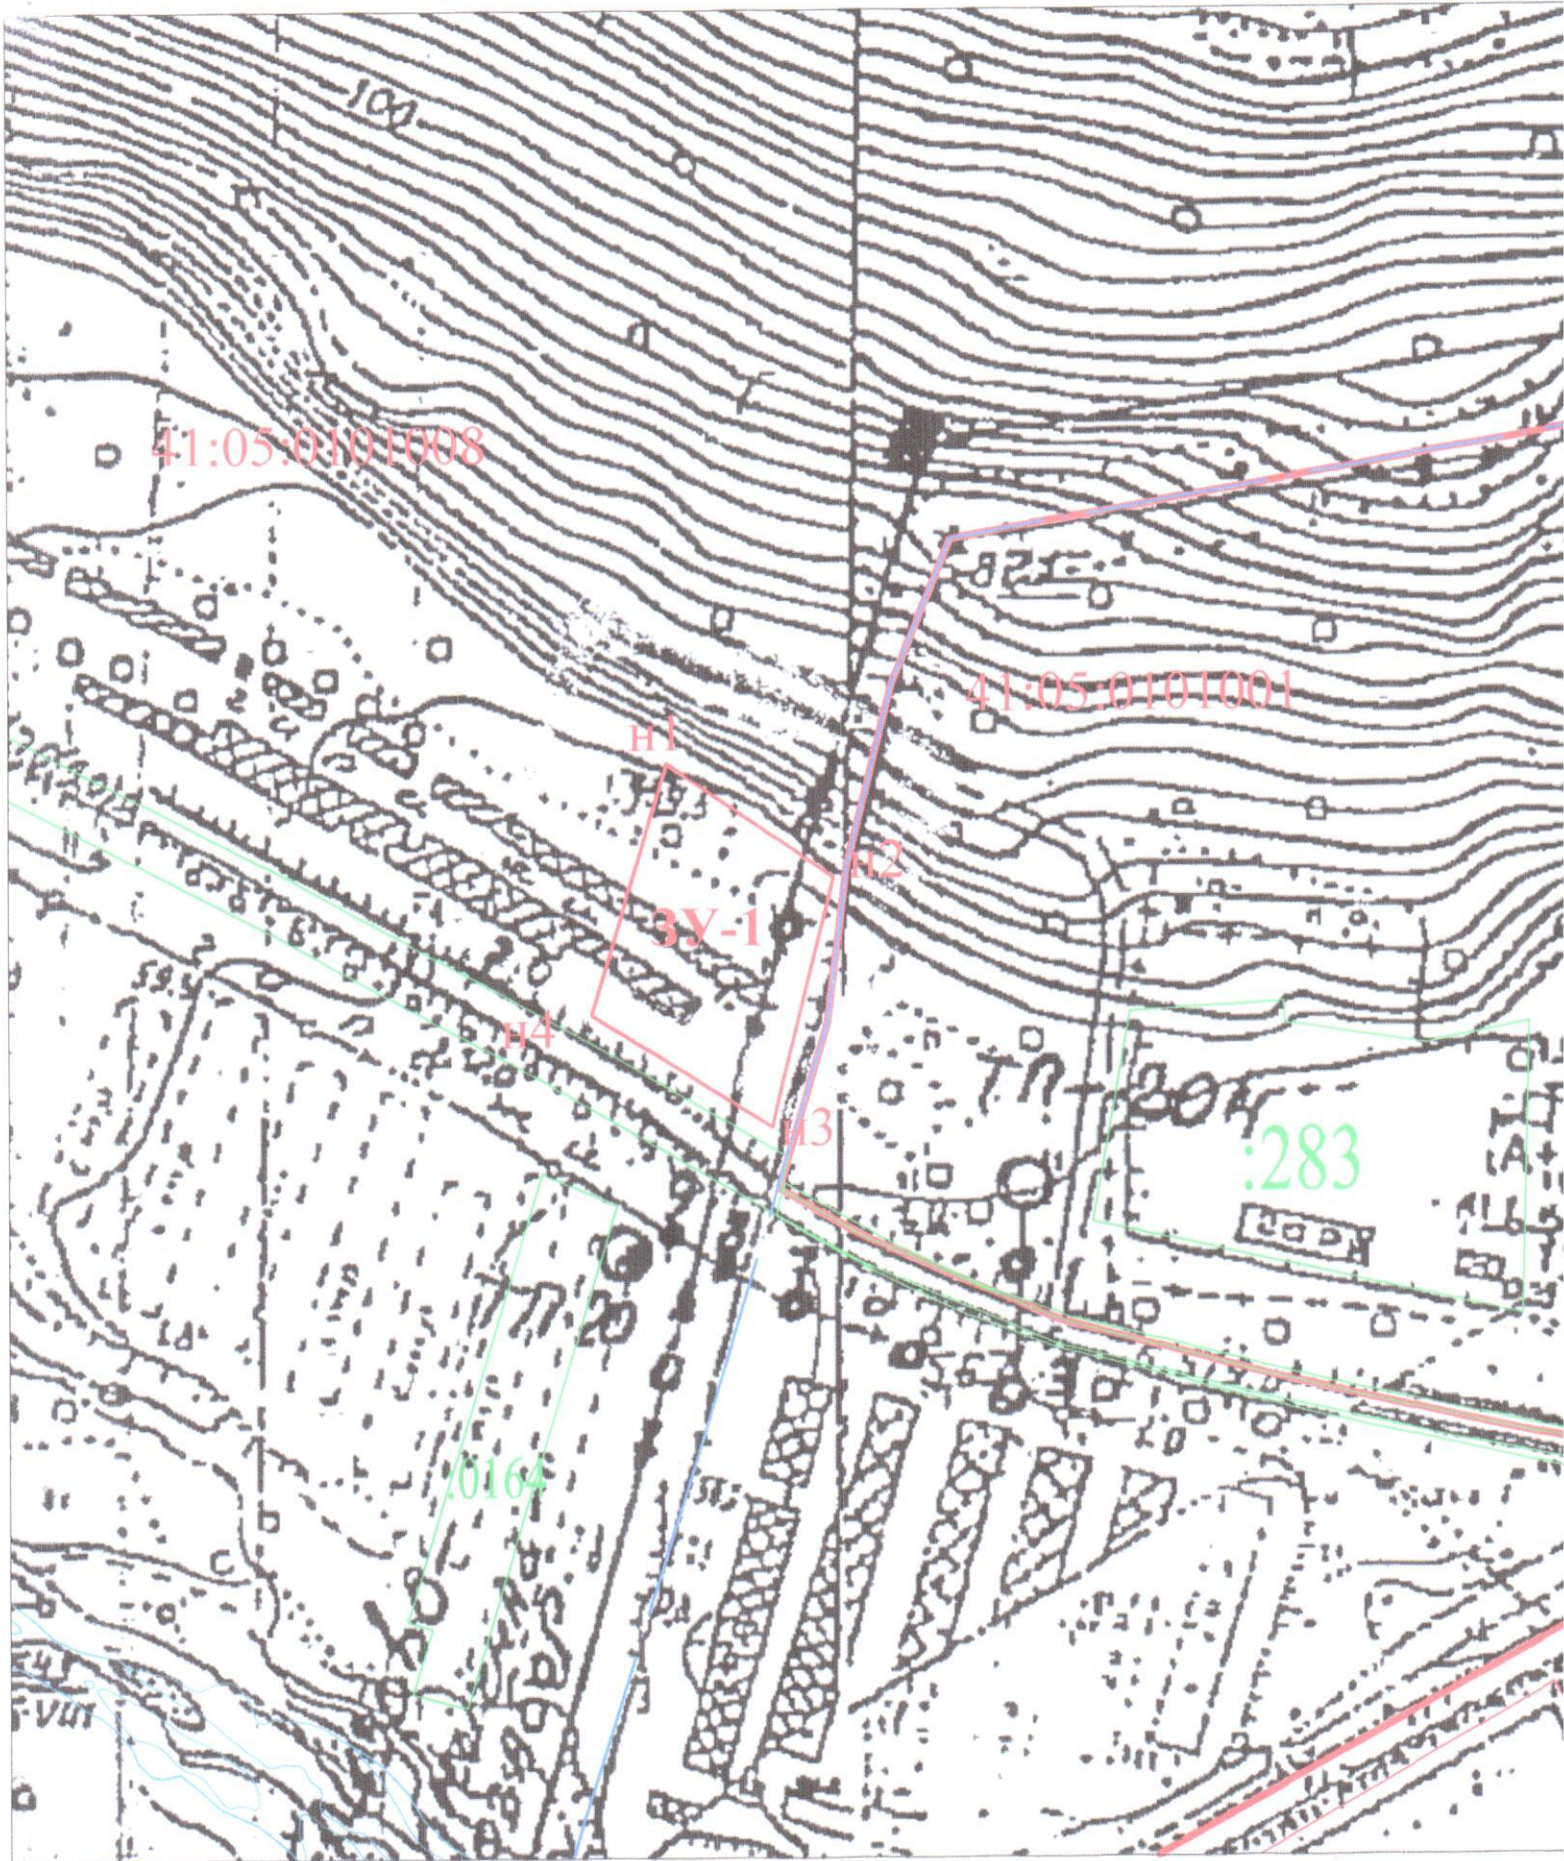

Масштаб 1:2000

Исполнитель: инженер

А.Ю. Кашицин