


1. Чертёж градостроительного плана земельного участка и линий градостроительного регулирования

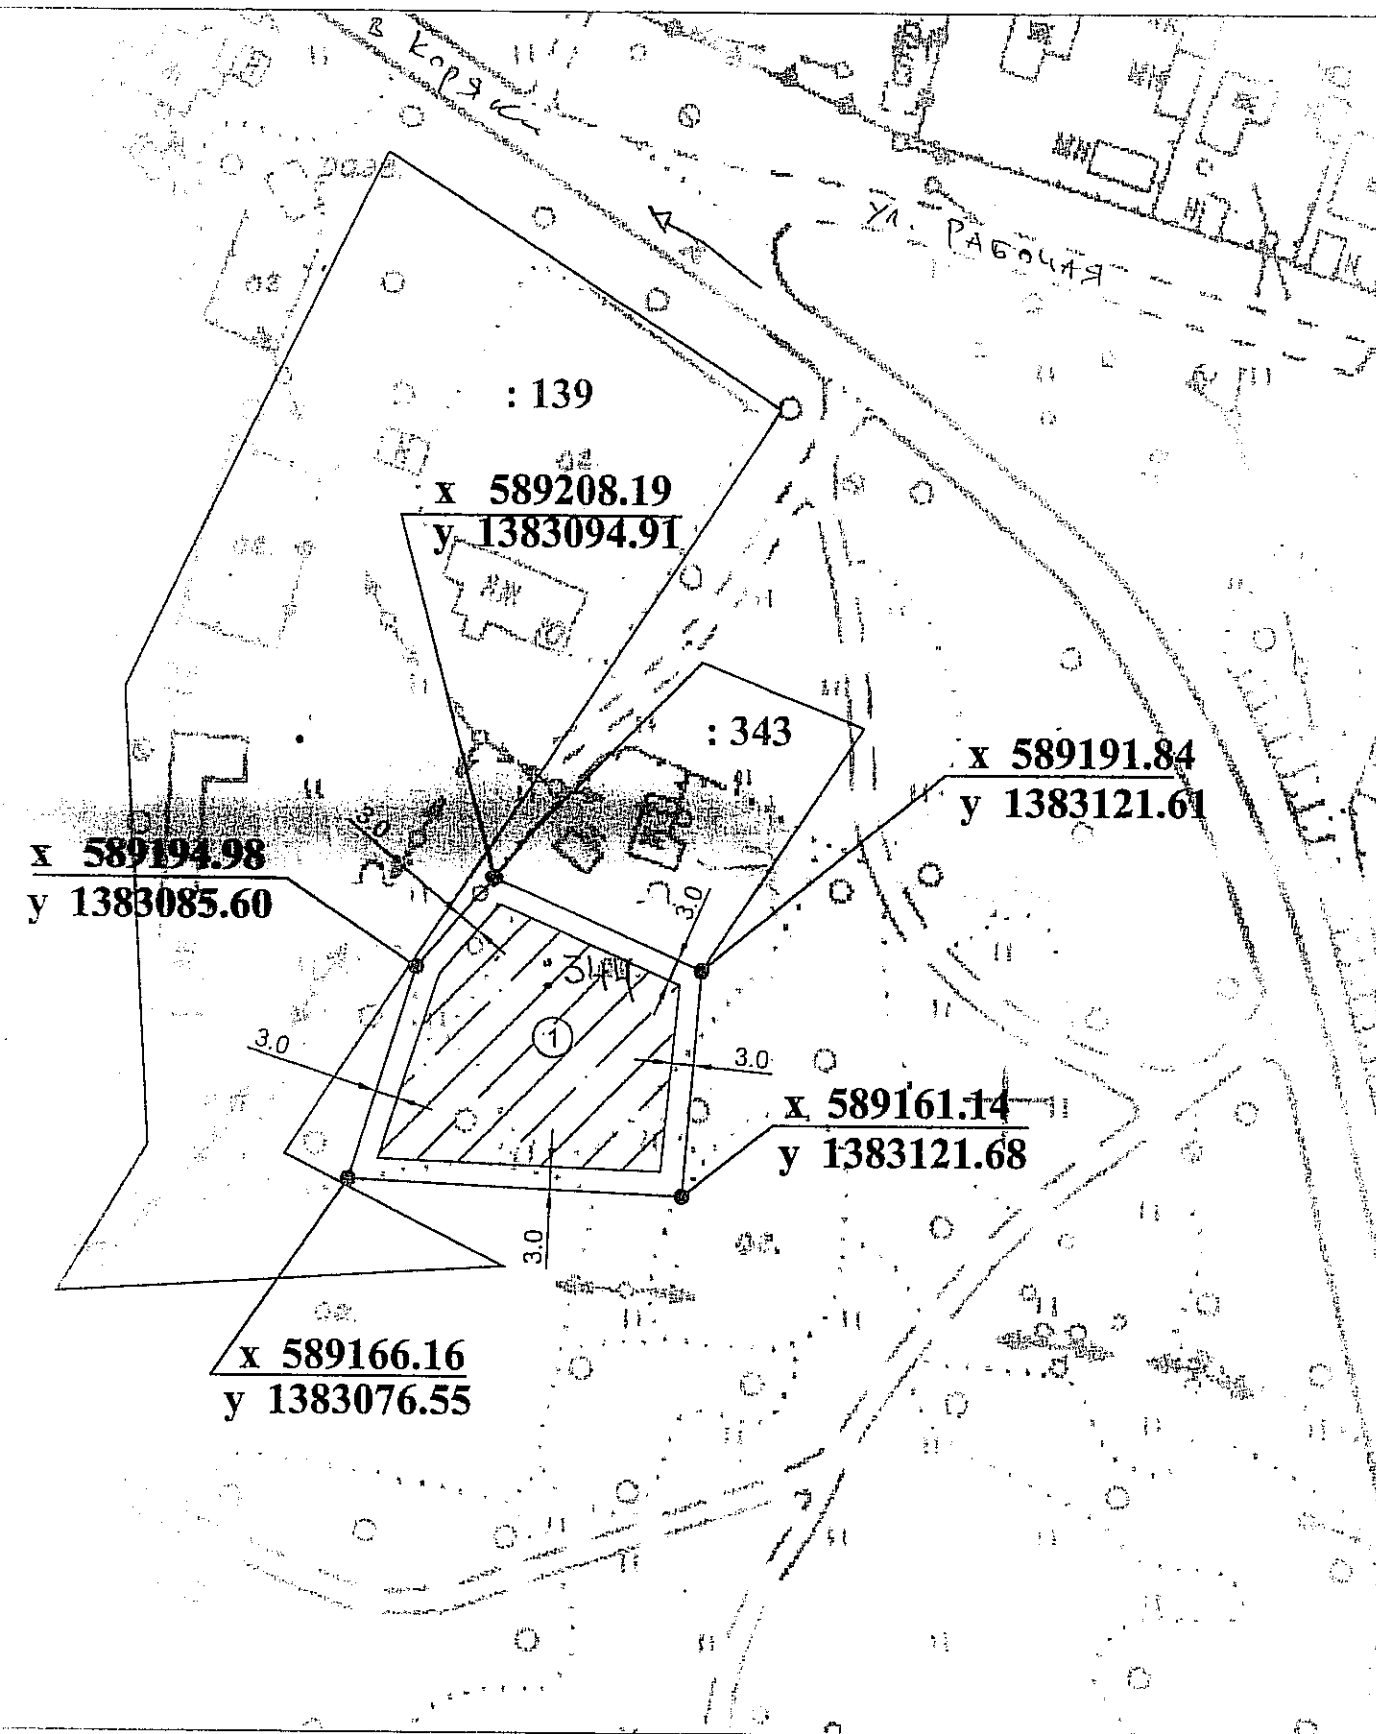

М 1:1000
масштаб)

Площадь земельного участка **1478 кв. м**

Служебная записка

Кому: Начальнику ОТП филиала «ЦЭС» Кириносенко В.В.
От: Начальника ЕРЭС Залуцкого С.А.
Дата: 08.08.2013г.
Тема: Рекомендации по электроснабжению объекта

Для электроснабжения объекта «ИЖС» расположенного по адресу с.Коряки, Дорожная, 3 (Герасимов Е.В.); с общей мощностью 15 кВт (0,4 кВ) необходимо выполнить:

1. Строительство отпайки от ВЛ-10 кВ ф.Раздольный от пс Коряки (на участке оп.4-оп.15) (АС-70, 50-100 м.);
2. Монтаж отпаечной магистральной опоры;
3. Установка на отпаечной опоре РЛНД-10;
4. Строительство ТП типа КТПН с установкой трансформатора расчетной мощности;
5. Строительство ВЛИ-0,4 кВ (СИП-4х70) до объекта (100-150 м).
6. Сети УЗС. Ишкелоты, перегружены.

Начальник ЕРЭС



С.А. Залуцкий