


ТП-188

РУ-6кВ
КСО-366

РУ-0,4кВ
ЩО-59

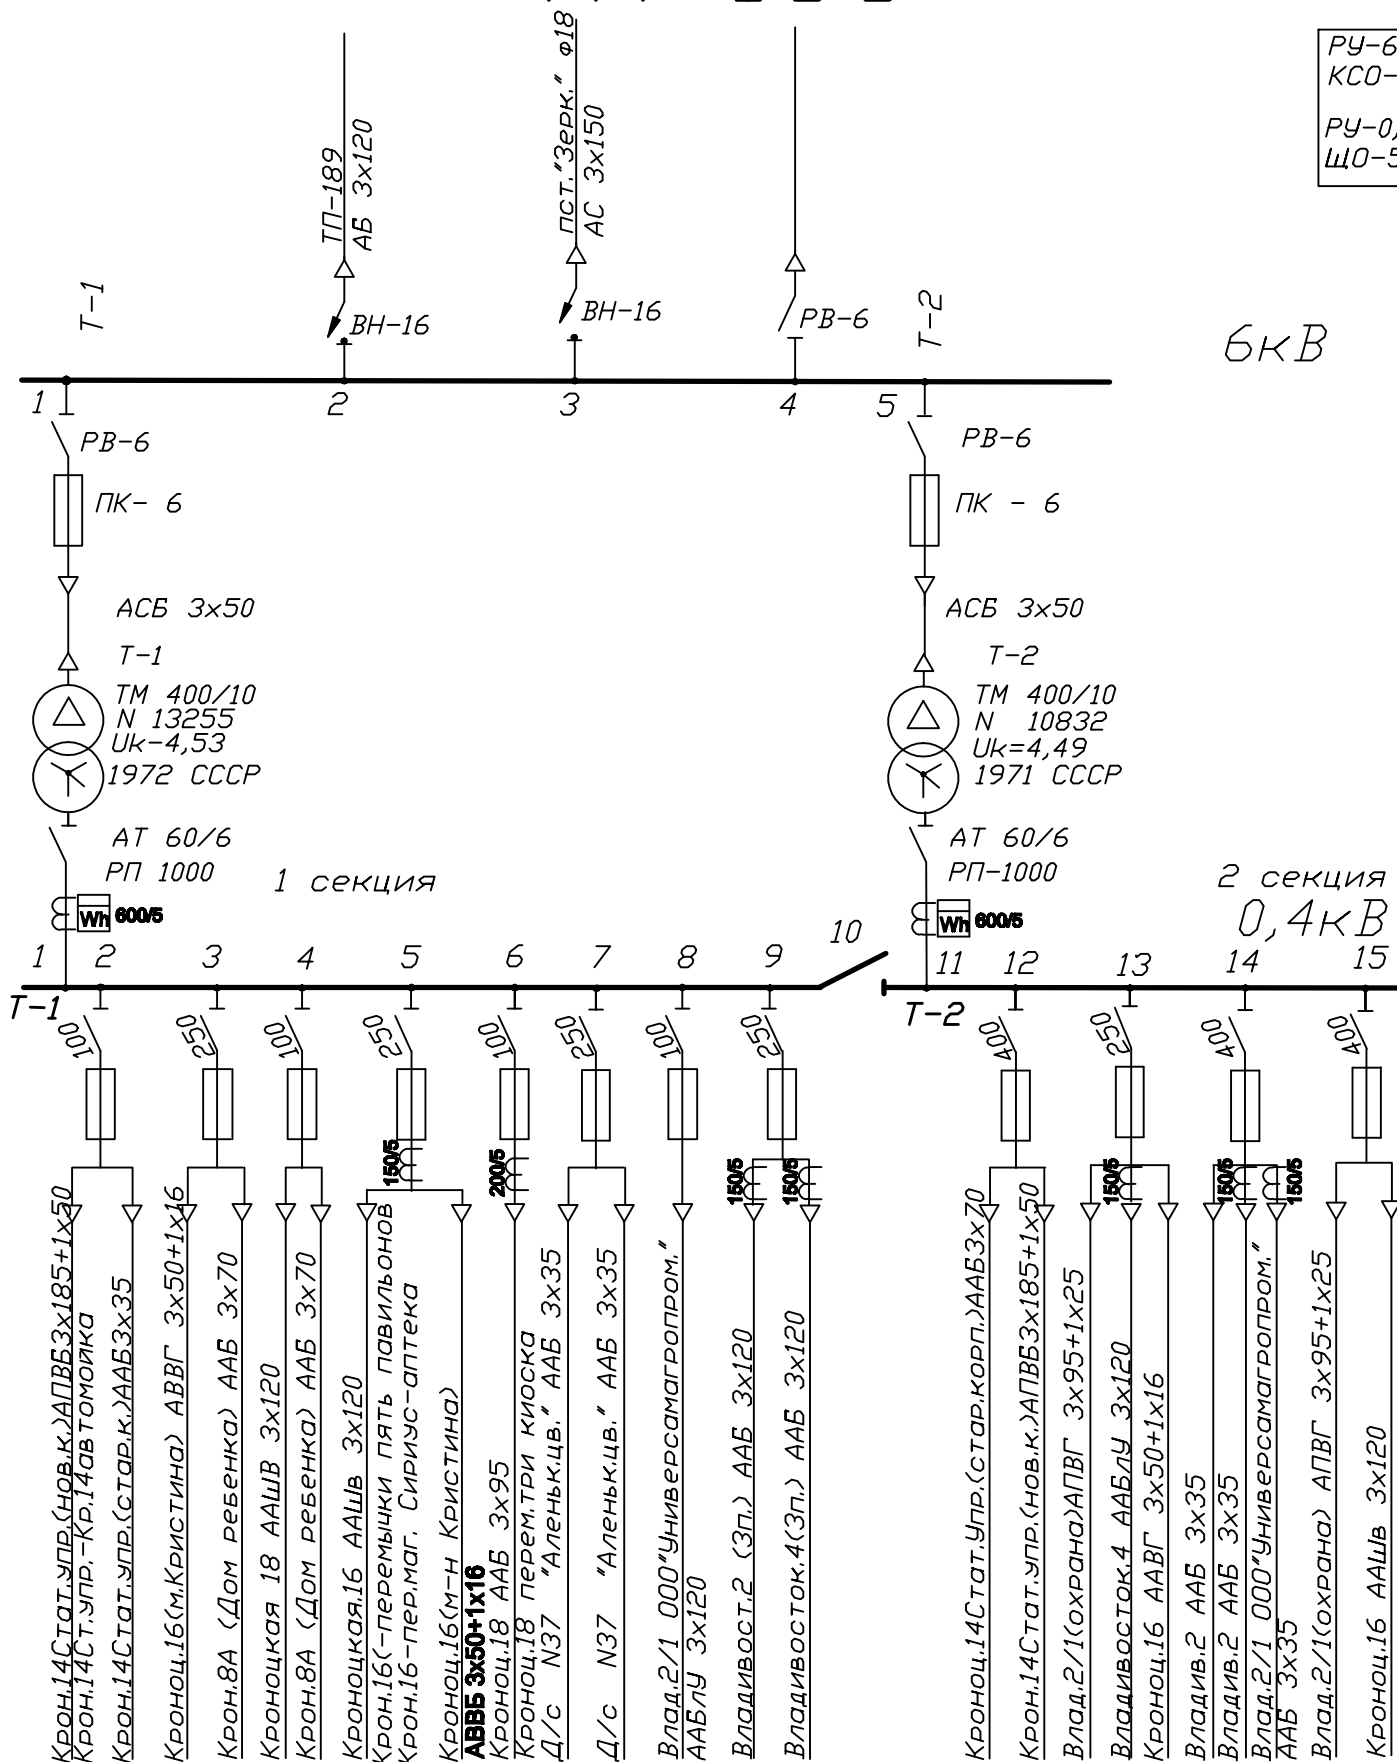

2009	ПРЭС							
Проверил 6 кВ	Зам.г.линж.ПРЭС	Королев М.Ю.		03.09				
Проверил оборуд.	Мастер гр.Н1 ТП,РП	Ковригин Е.В.		03.09				
Проверил 0,4 кВ	Мастер гр.Н2 КЛ-0,4кВ	Рудак Р.Т.		03.09				
Чертил	Эл. монтер	Дементьева Н.В.		03.09				