


РУ-0,4кВ  
СШ АТ 50х5

ТП-514

РУ-10кВ  
КСО-3М  
РУ-0,4кВ  
ШО-59

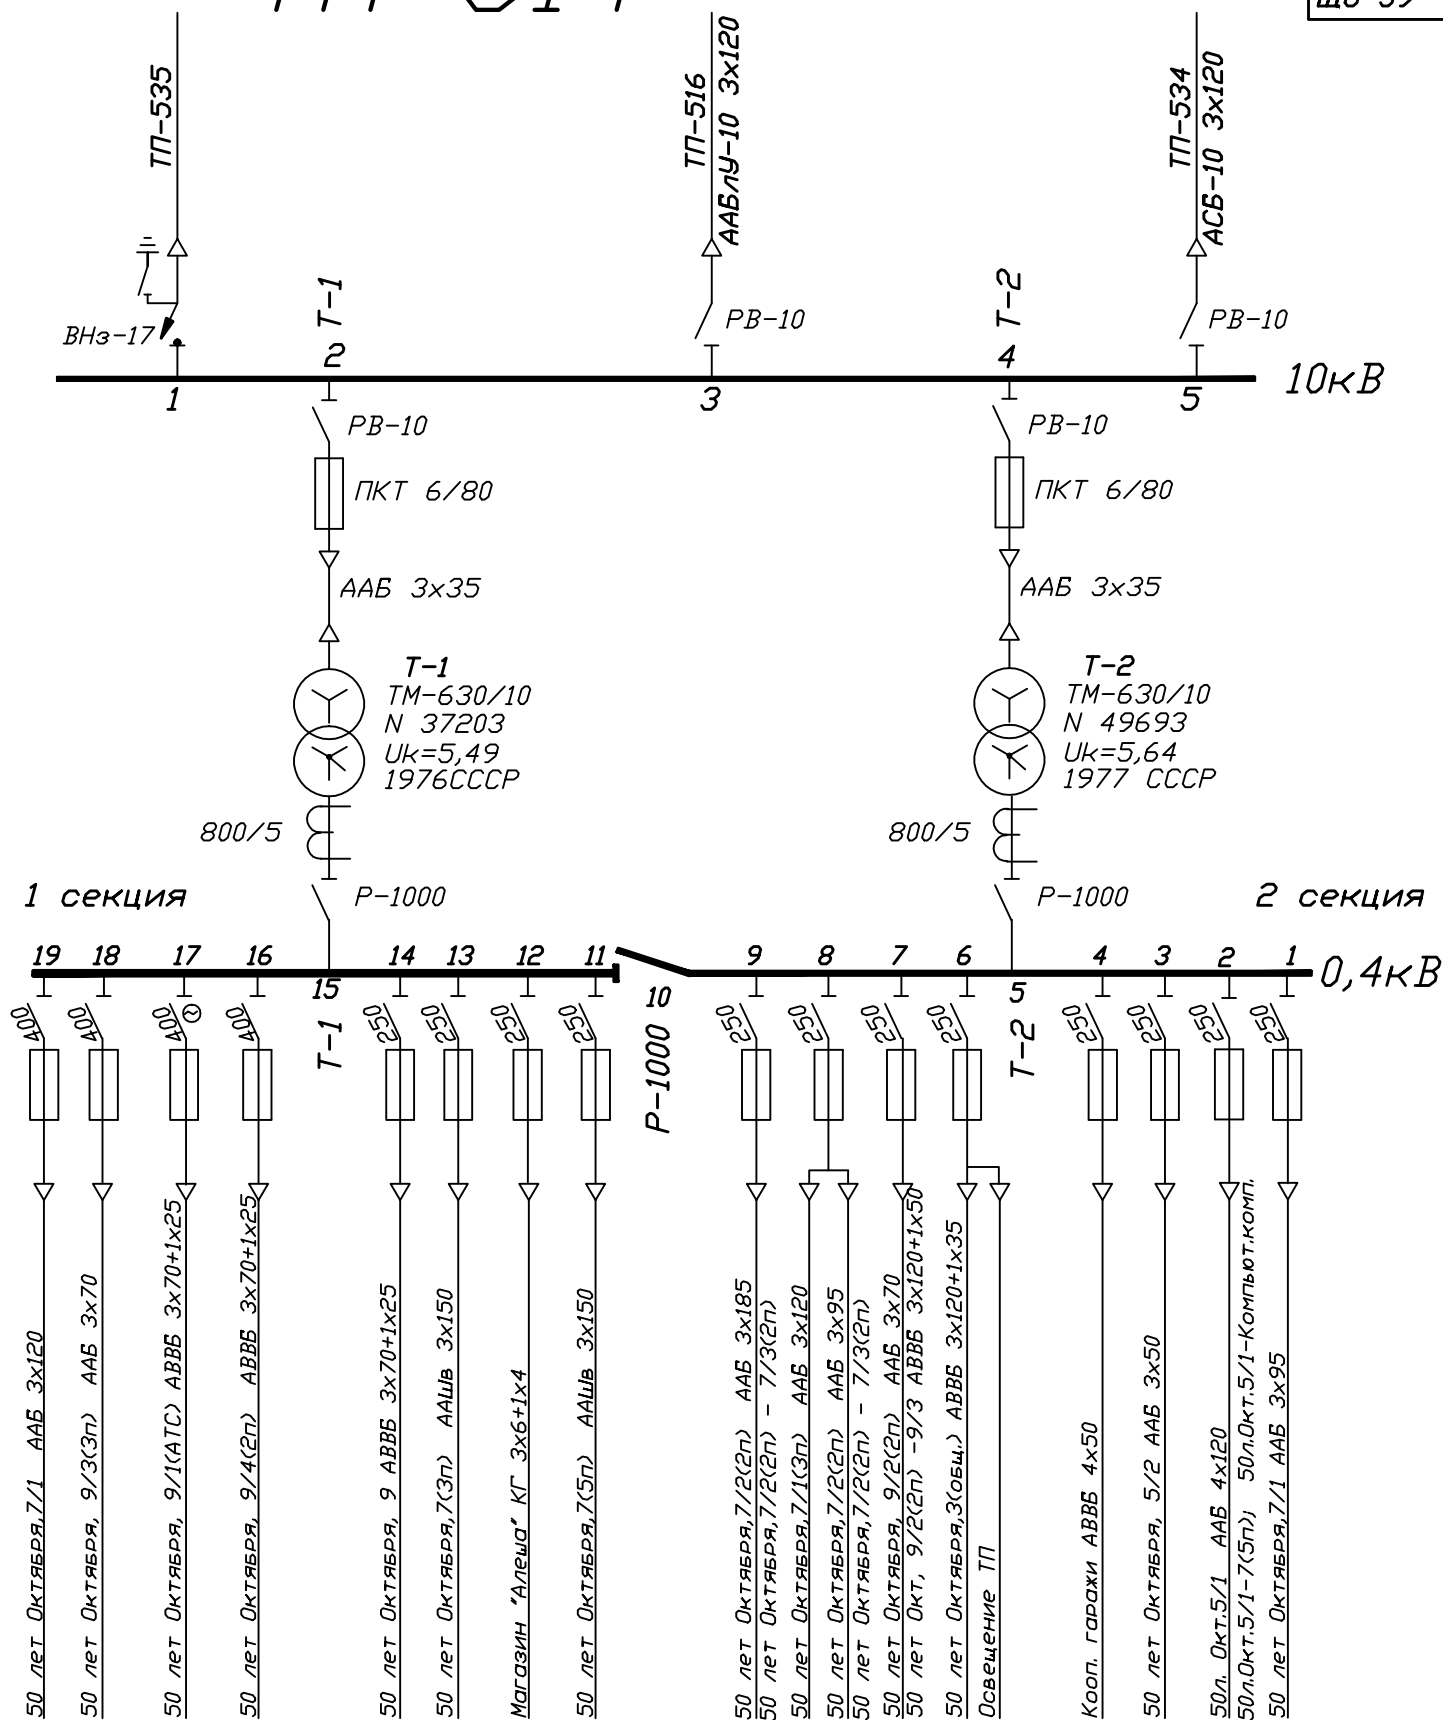

2008	ПРЭС			
Провер. 10 кВ	Зам.глинж. ПРЭС	Королев М.Ю.	03.08	
Провер. оборуд	Мастер гр.Н2 ТП,РП	Залуцкий С.А.	03.08	
Провер. 0,4 кВ	Мастер гр.Н2 КЛ-0,4кВ	Рудак Р.Т.	03.08	
Чертил	Эл. монтер	Овчарук И.С.	03.08	