


РУ-10кВ
КСО-3М - 10/400А

ТП-453

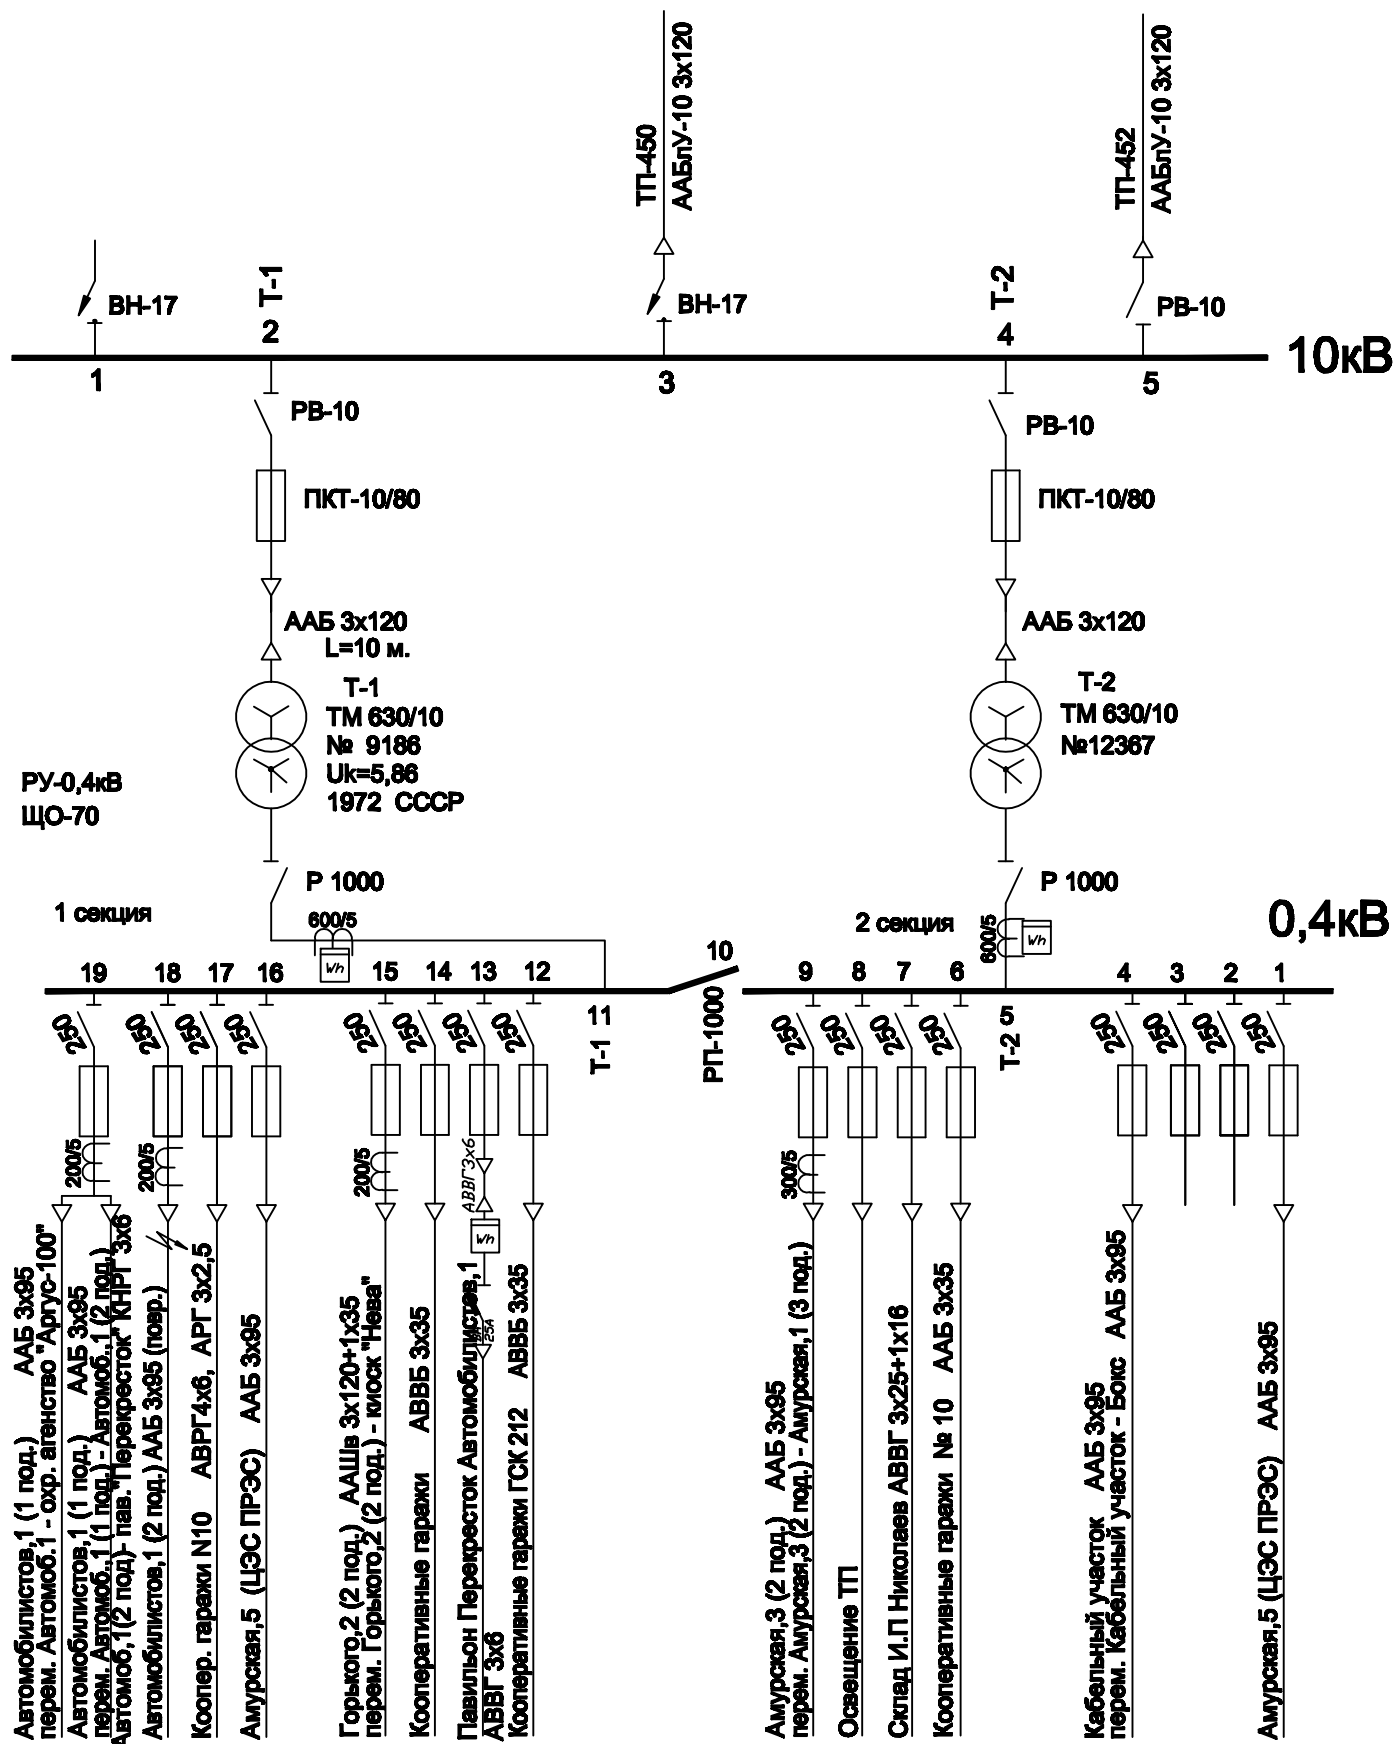

2009	ПРЭС				
Проверил 6 кВ	Зам.гл.инж.ПРЭС	Королев М.Ю.	03.09		
Проверил оборуд.	Мастер гр.№2 ТП,РП	Семенов Е.В.	03.09		
Проверил 0,4 кВ	Мастер гр.№2 КП-0,4кВ	Рудак Р.Т.	03.09		
Чертил	Эл. монтаж	Пучкова Н.В.	03.09		