


ТП-16-2

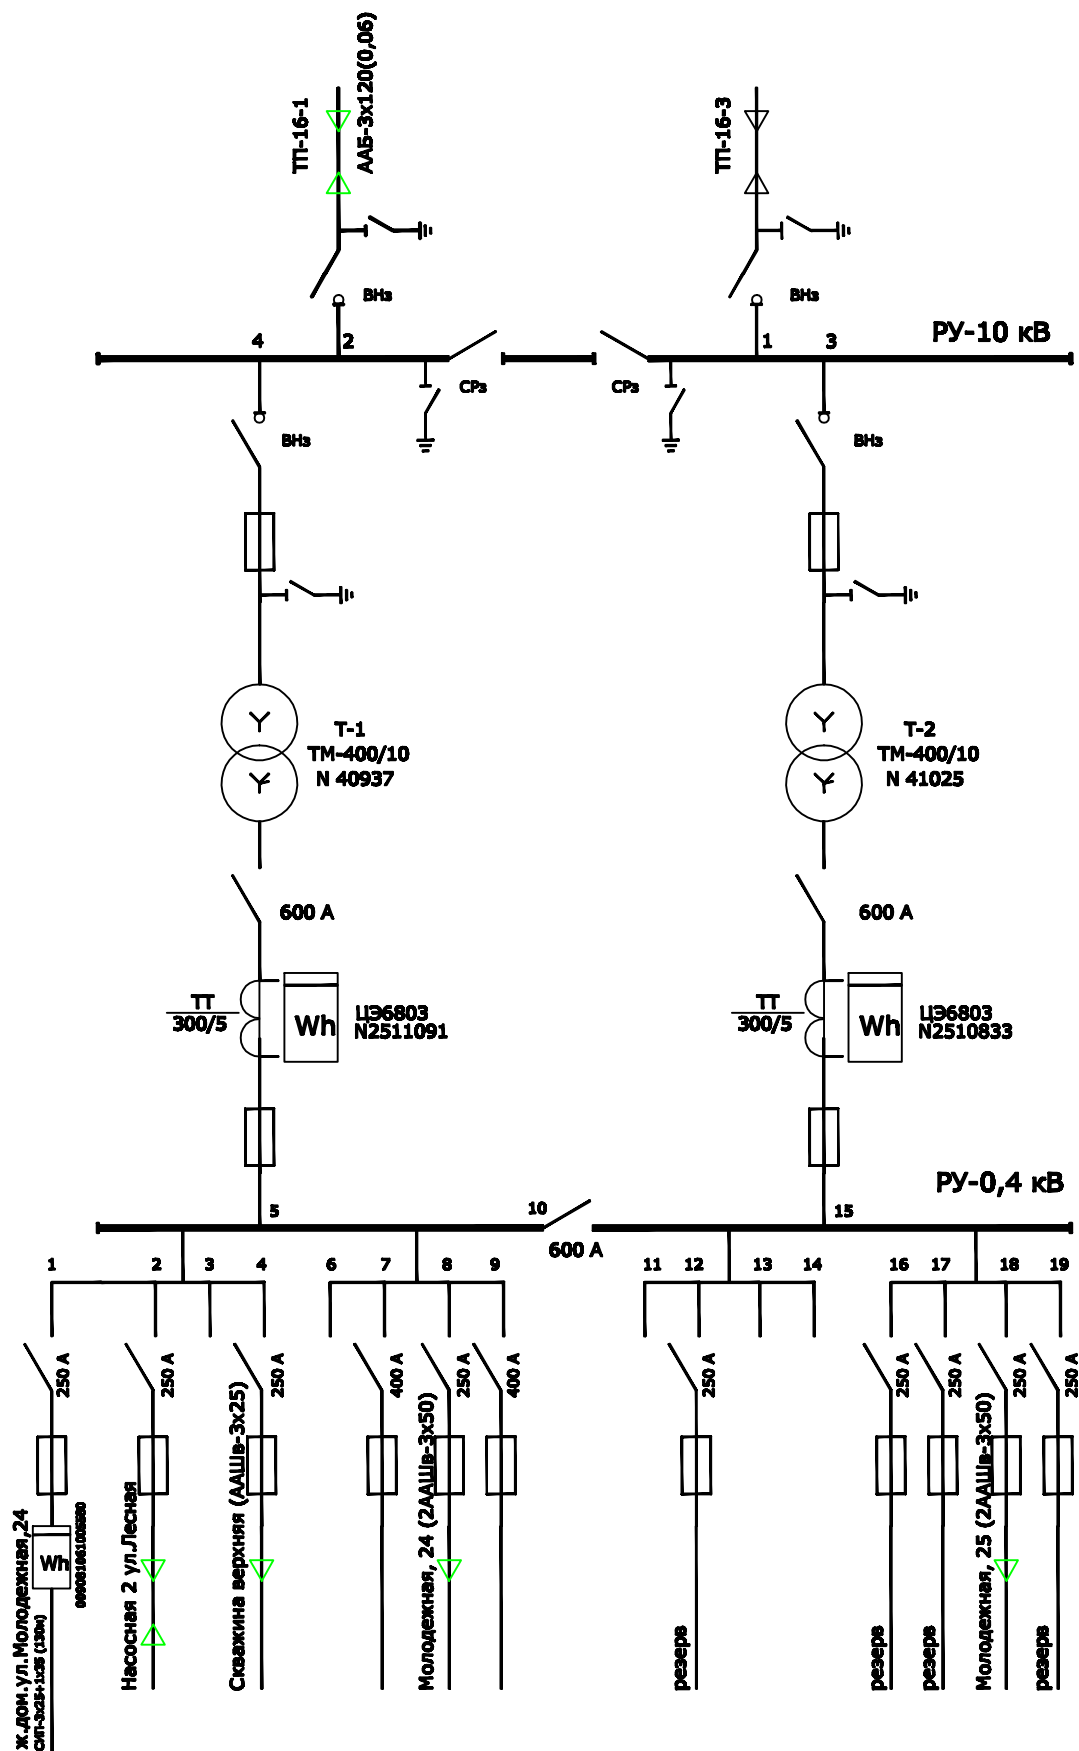

Елизовский РЭС				
Дата	Исполнил	Должность	Ф., И., О.	Роспись
27.05.13	Исполнил	техник	Лисова М.Ю.	
	Проверил	мастер	Руденко А.Ф.	
	Утвердил	гл. инженер	Залуцкий С.А.	