


# ТП-69

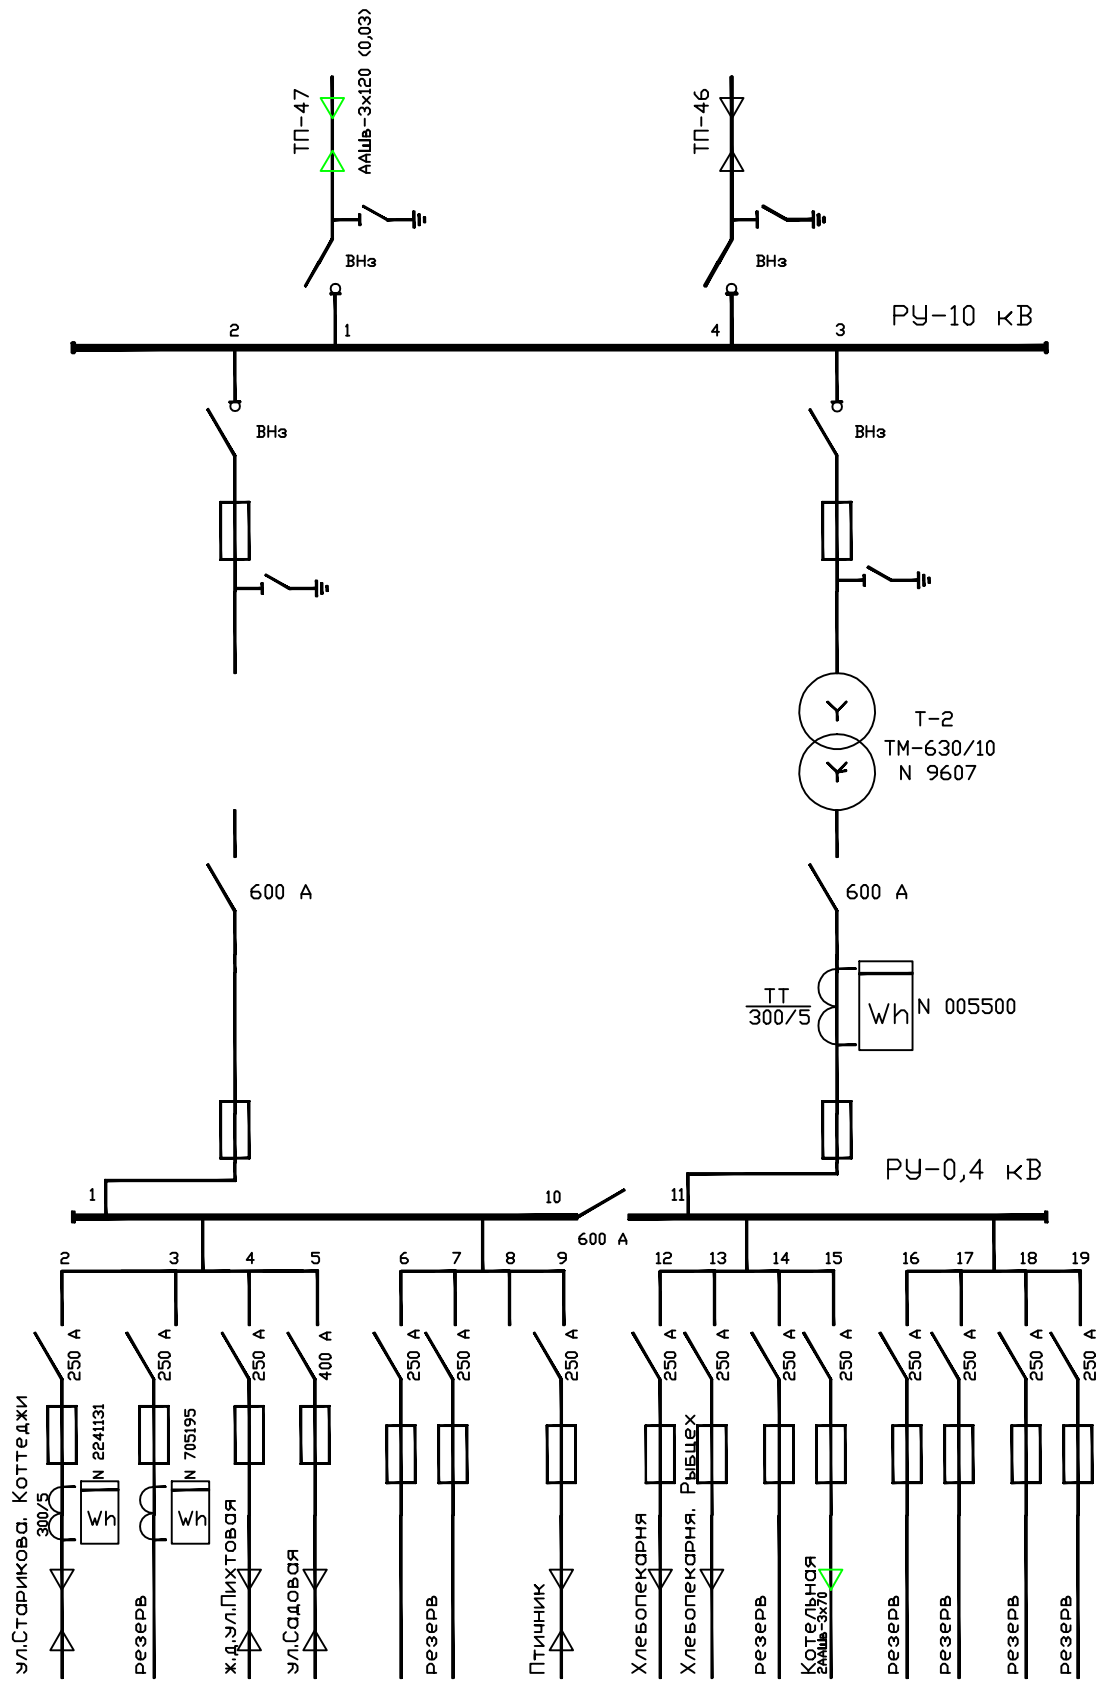

Елизовский РЭС			
Дата	Исполнил	Должность	Ф., и., о.
17.01.11	Исполнил	техник	Лисова М.Ю.
	Проверил	мастер	Руденко А.Ф.
	Утвердил	г.инженер	Залыцкий С.А.