


ТП 479

Ф 9

Инв. N12501

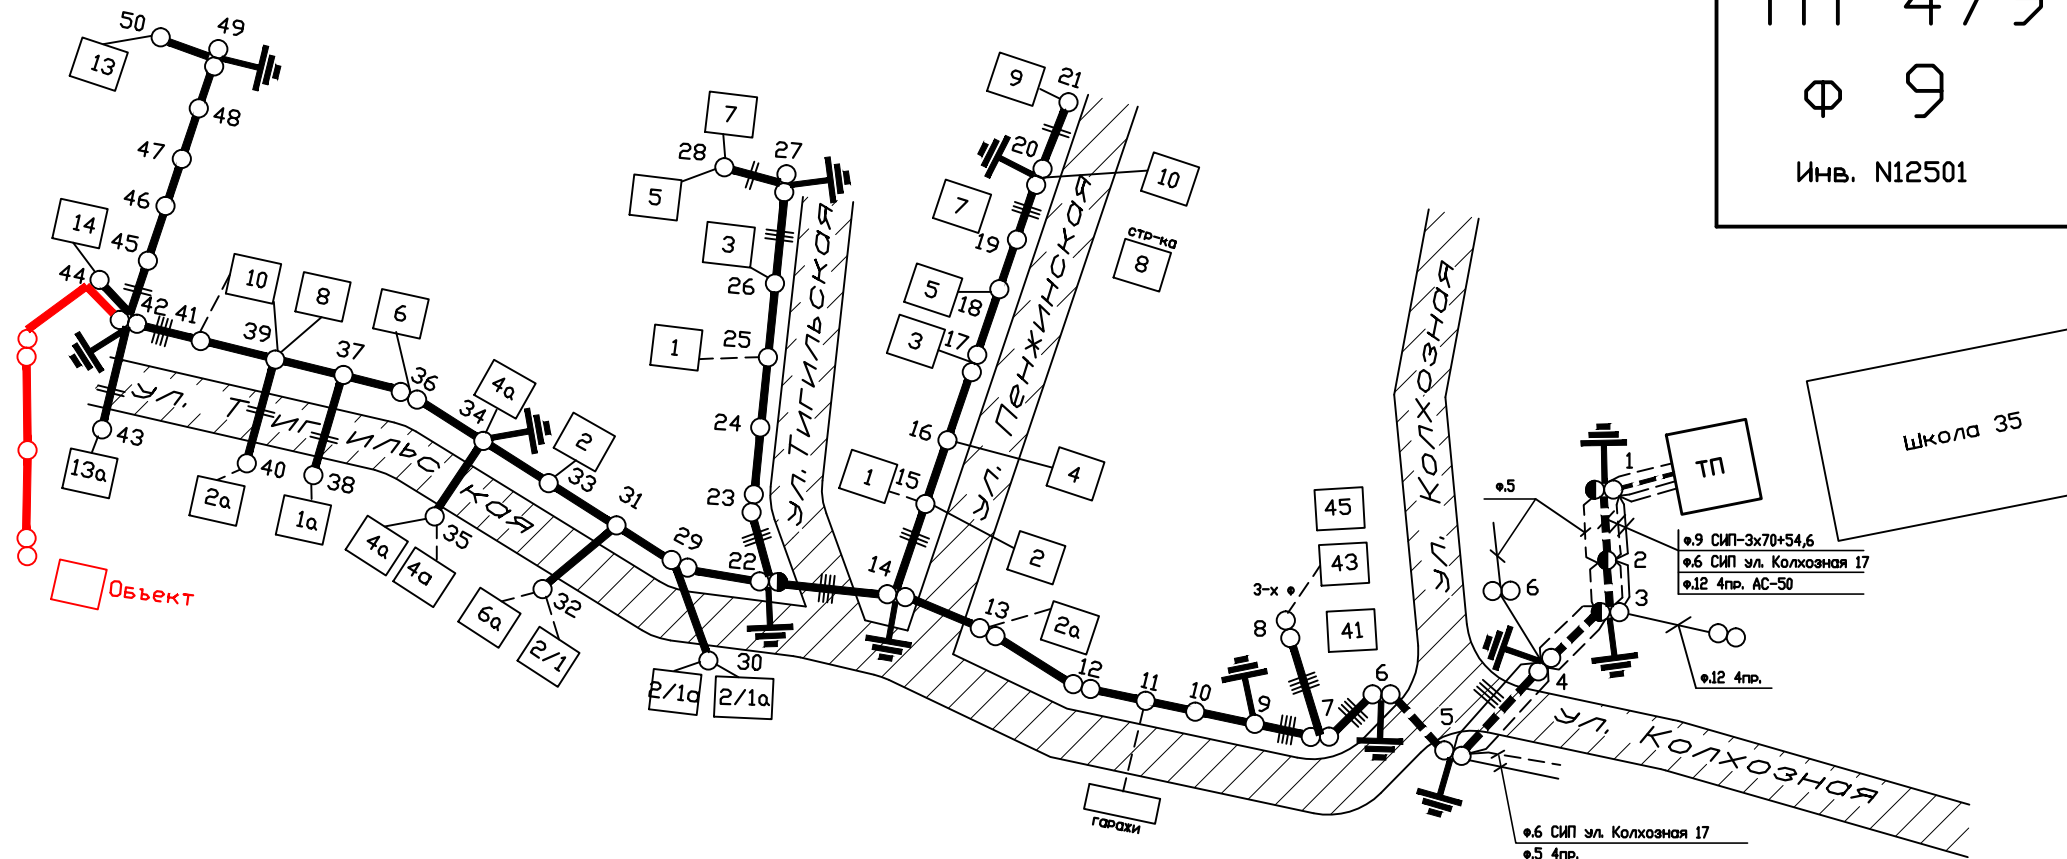

Год ввода 1952 г.
Кол-во опор - 50 шт.
L=1.12 км
Провод - AC-50
AC-35
AC-25

оп.1-6 СИП-3х70+54,6, L=0,11км
Каб. выход на ВЛ
АВВГ-3х120+1х70, L=0.02км
оп.1-3 совм. подв. ф.9 с ф.5,12
оп.3-5 совм. подв. ф.9 с ф.5

Дата	Подпись	Схема пересм. Ф И О

Ц Э С		ПРЭС		Участок по ВЛ 10-0,4 кВ	
Поопорная паспорт-схема ВЛ-0,4 кВ					
Зам. нач. ПРЭС		Чучма Ю.Е.		ТП 479 Ф 9	
Составил		Дощенко В.Н.			
Чертил		Коваленко В.П.			
Схема составлена					
июнь 2014г (кап. ремонт 2002 г)					