


ТП-64

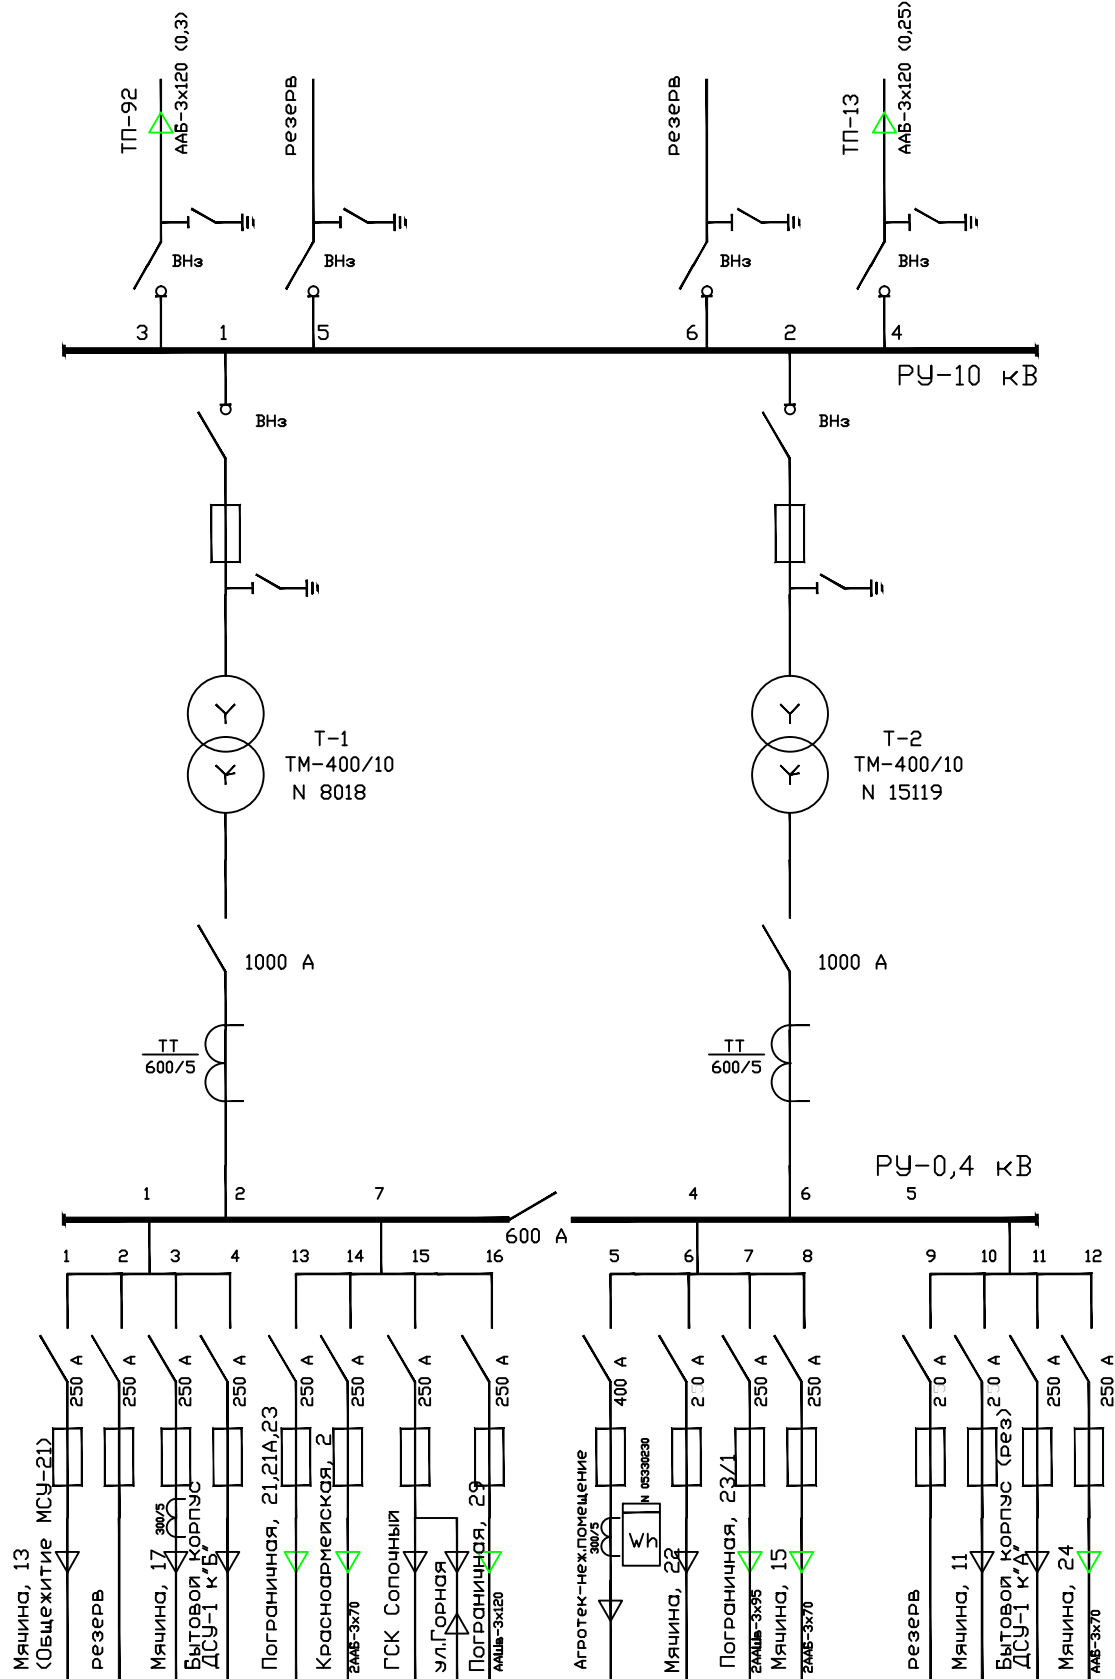

Елизовский РЭС				
Дата	Исполнил	Должность	Ф., и., о.	Роспись
17.09.09	Исполнил	техник	Лисова М.Ю.	
	Проверил	мастер	Руденко А.Ф.	
	Утвердил	глав.инженер	Залуцкий С.А.	