


РУ-6кВ  
КСО-366

# ТП-13

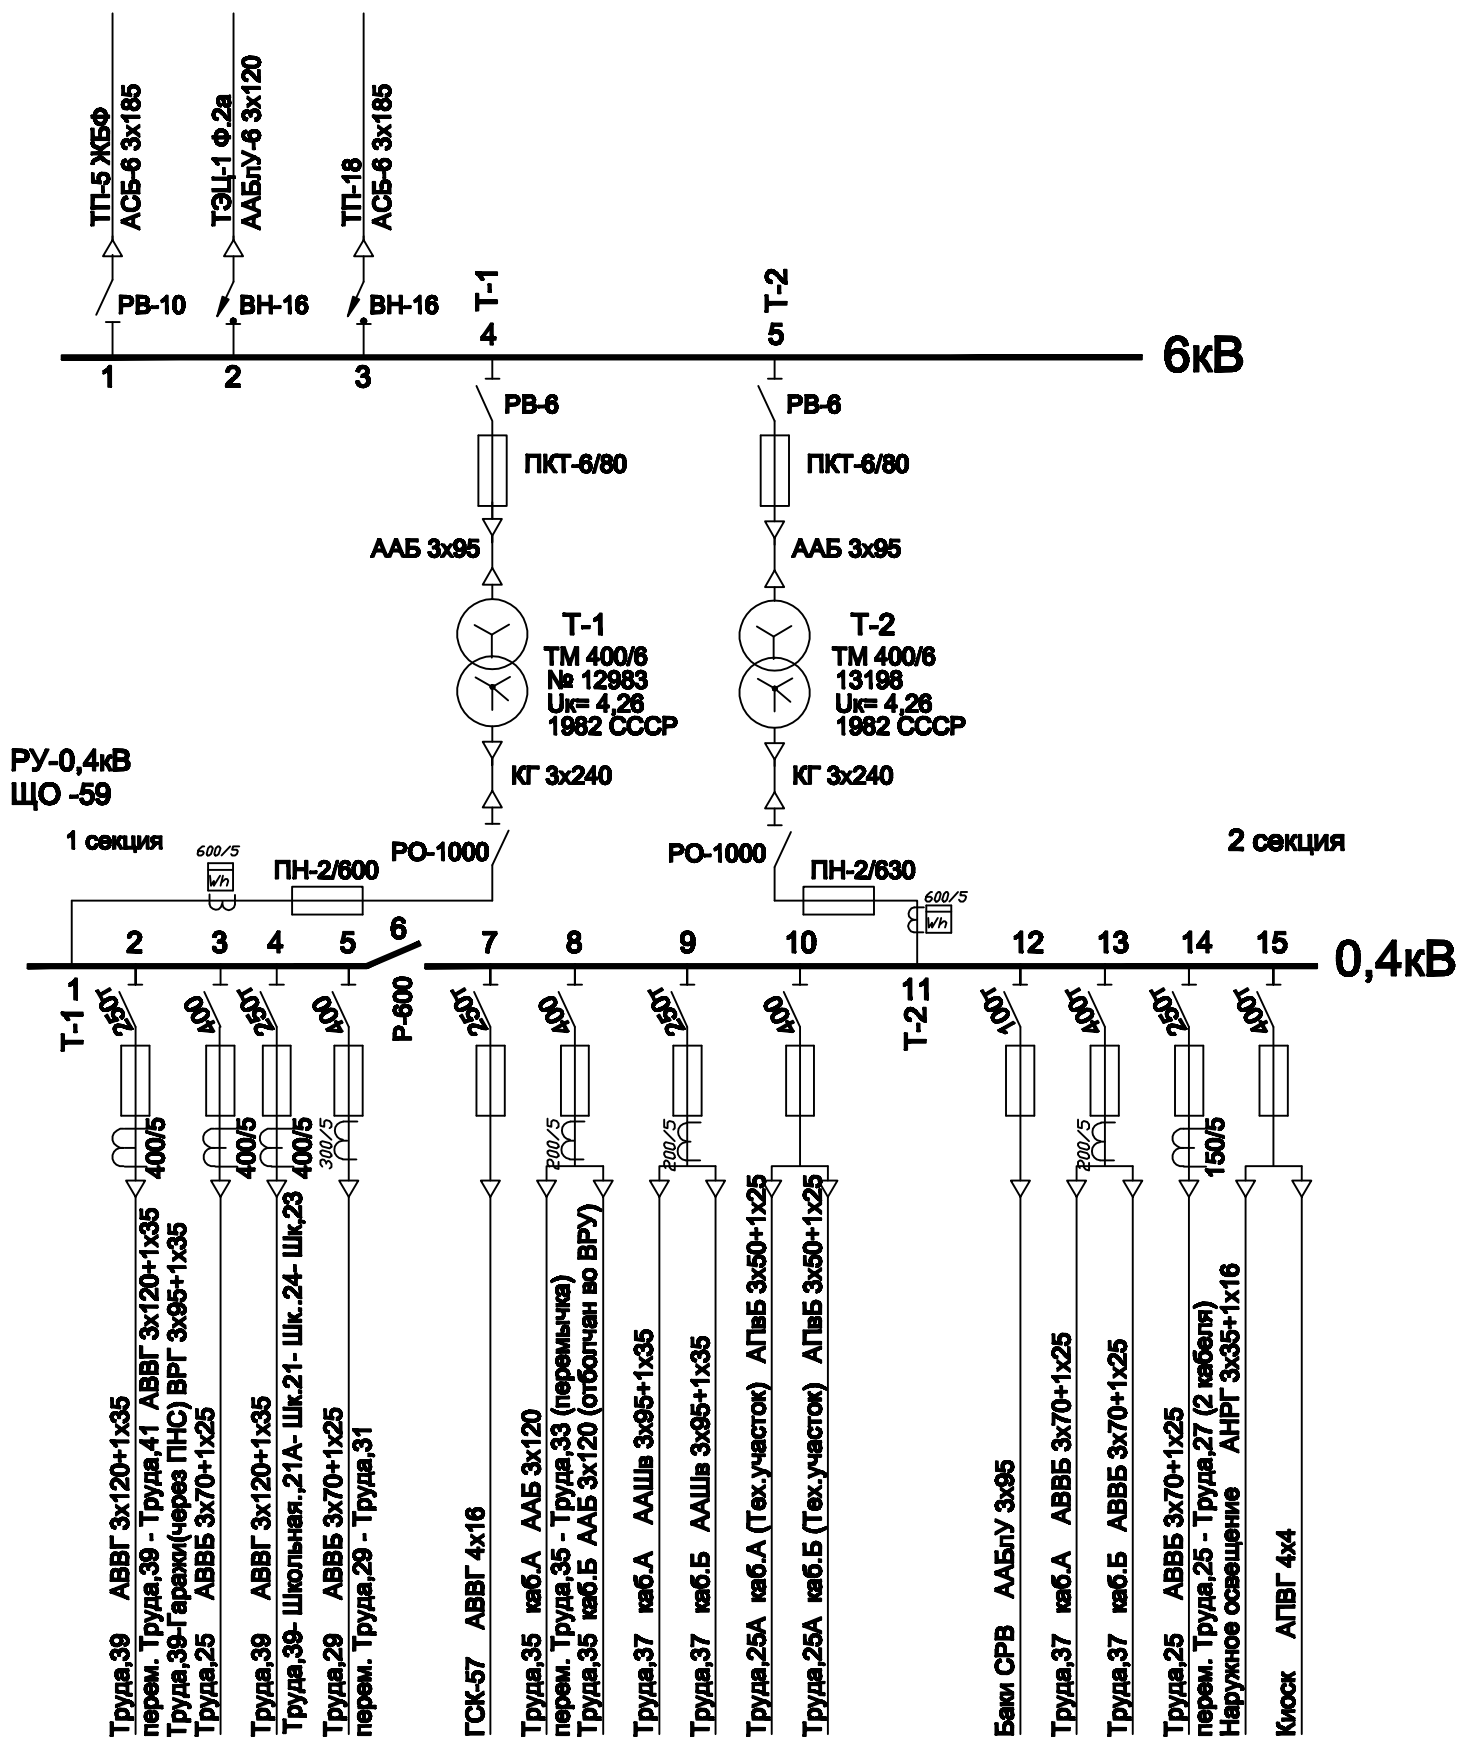

2009

ПРЭС

|                  |                       |               |       |
|------------------|-----------------------|---------------|-------|
| Проверил 6 кВ    | Зам.гл.инж.ПРЭС       | Королев М.Ю.  | 03.09 |
| Проверил оборуд. | Мастер гр.Н1 ТП,РП    | Ковригин Е.В. | 03.09 |
| Проверил 0,4 кВ  | Мастер гр.Н2 КП-0,4кВ | Рудак Р.Т.    | 03.09 |
| Чертил           | Эл. монтер            | Шошина М.О.   | 03.09 |