


ТП-34

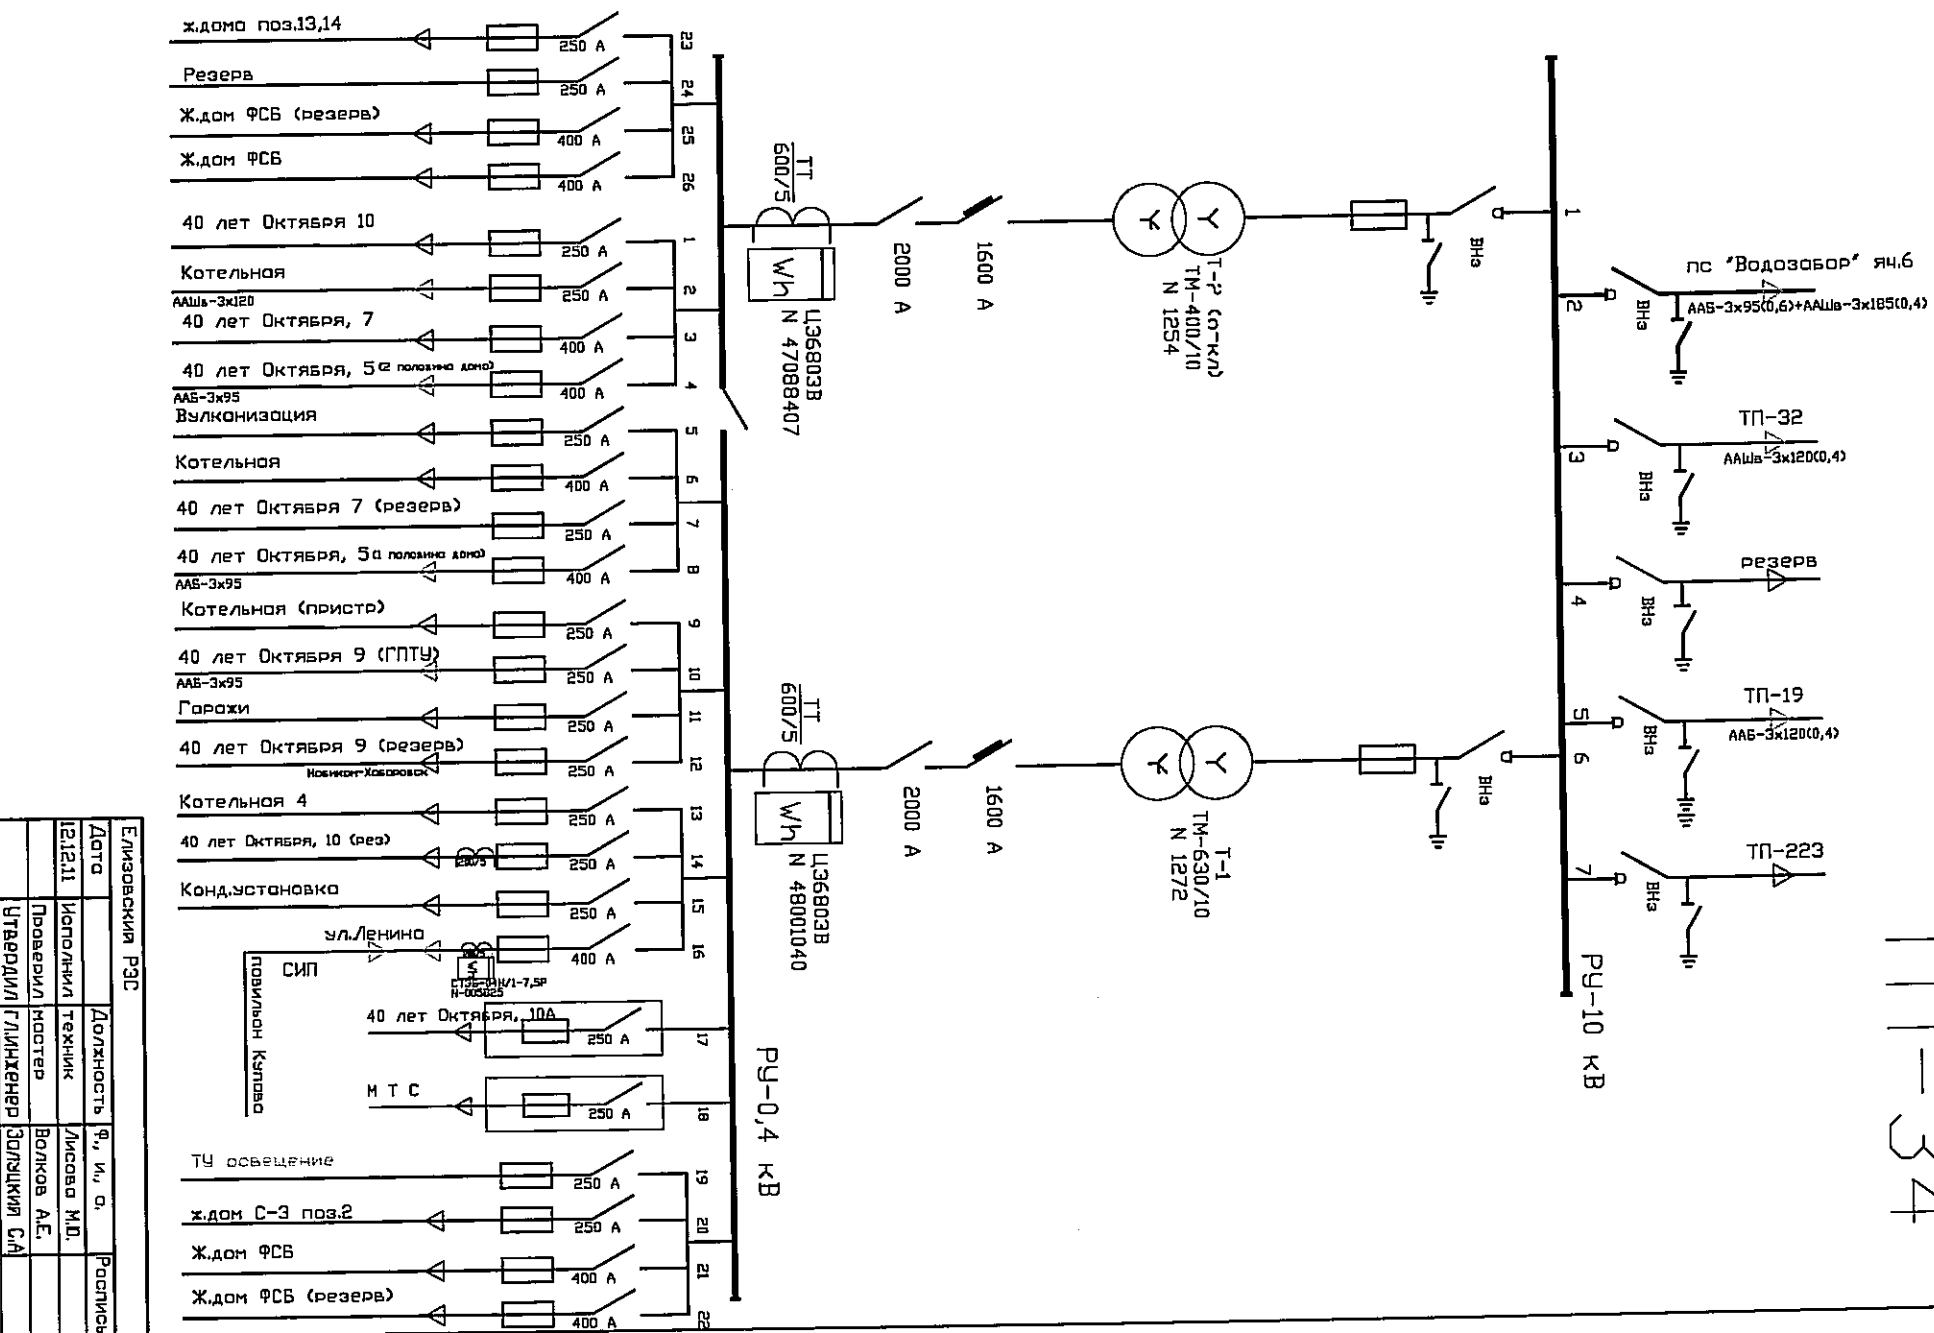

Елизовский РЭС			
Дата	Должность	Ф, И, О.	Подпись
12.12.11	Исполн. техник	Лисов М.Д.	
	Проверил мастер	Волков А.Е.	
	Утвердил инженер	Золоткин С.А.	